

Насосная станция ХВС и ПТ

Схема подключения ШУПНС НВ (До 3,7кВт/агрегатом)

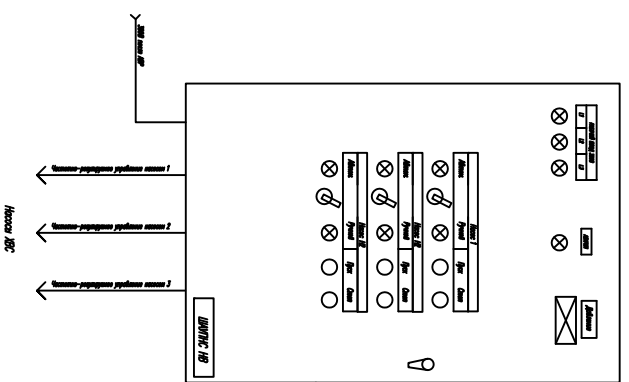


Схема подключения ШУПНС НВ (До 15кВт)

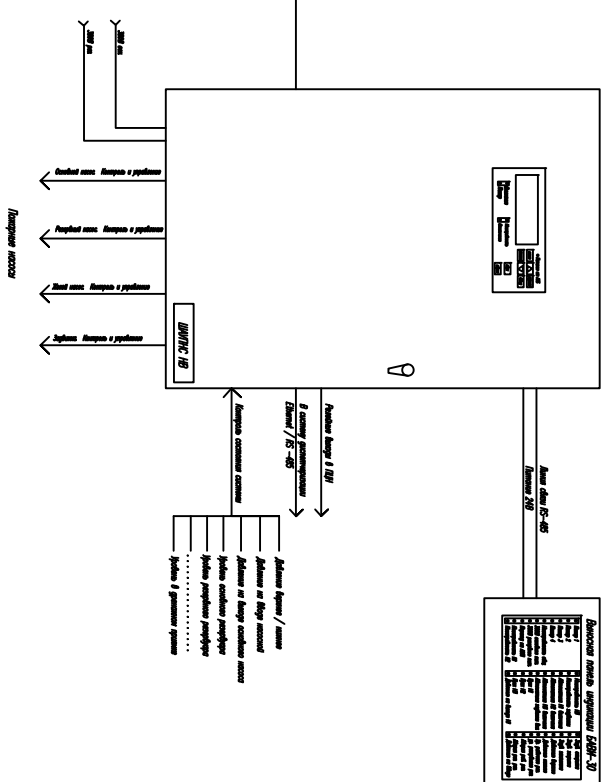


Схема подключения ШУПНС НВ (До 15кВт)

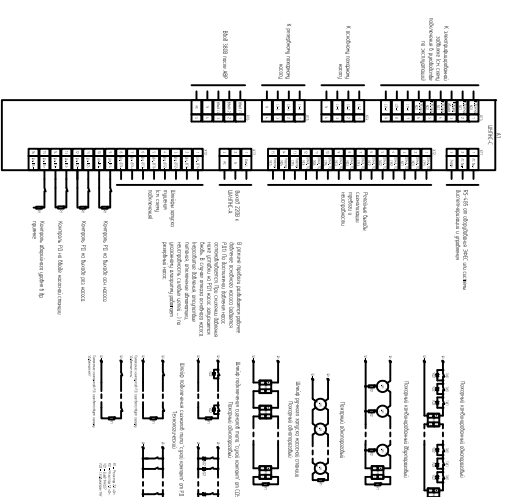


Схема подключения ШУНС-3 НВ (металл IP54)

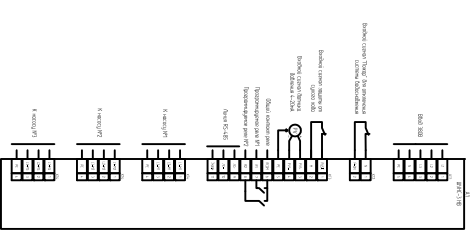


Схема подключения ШУПС-У НВ (До 15кВт)

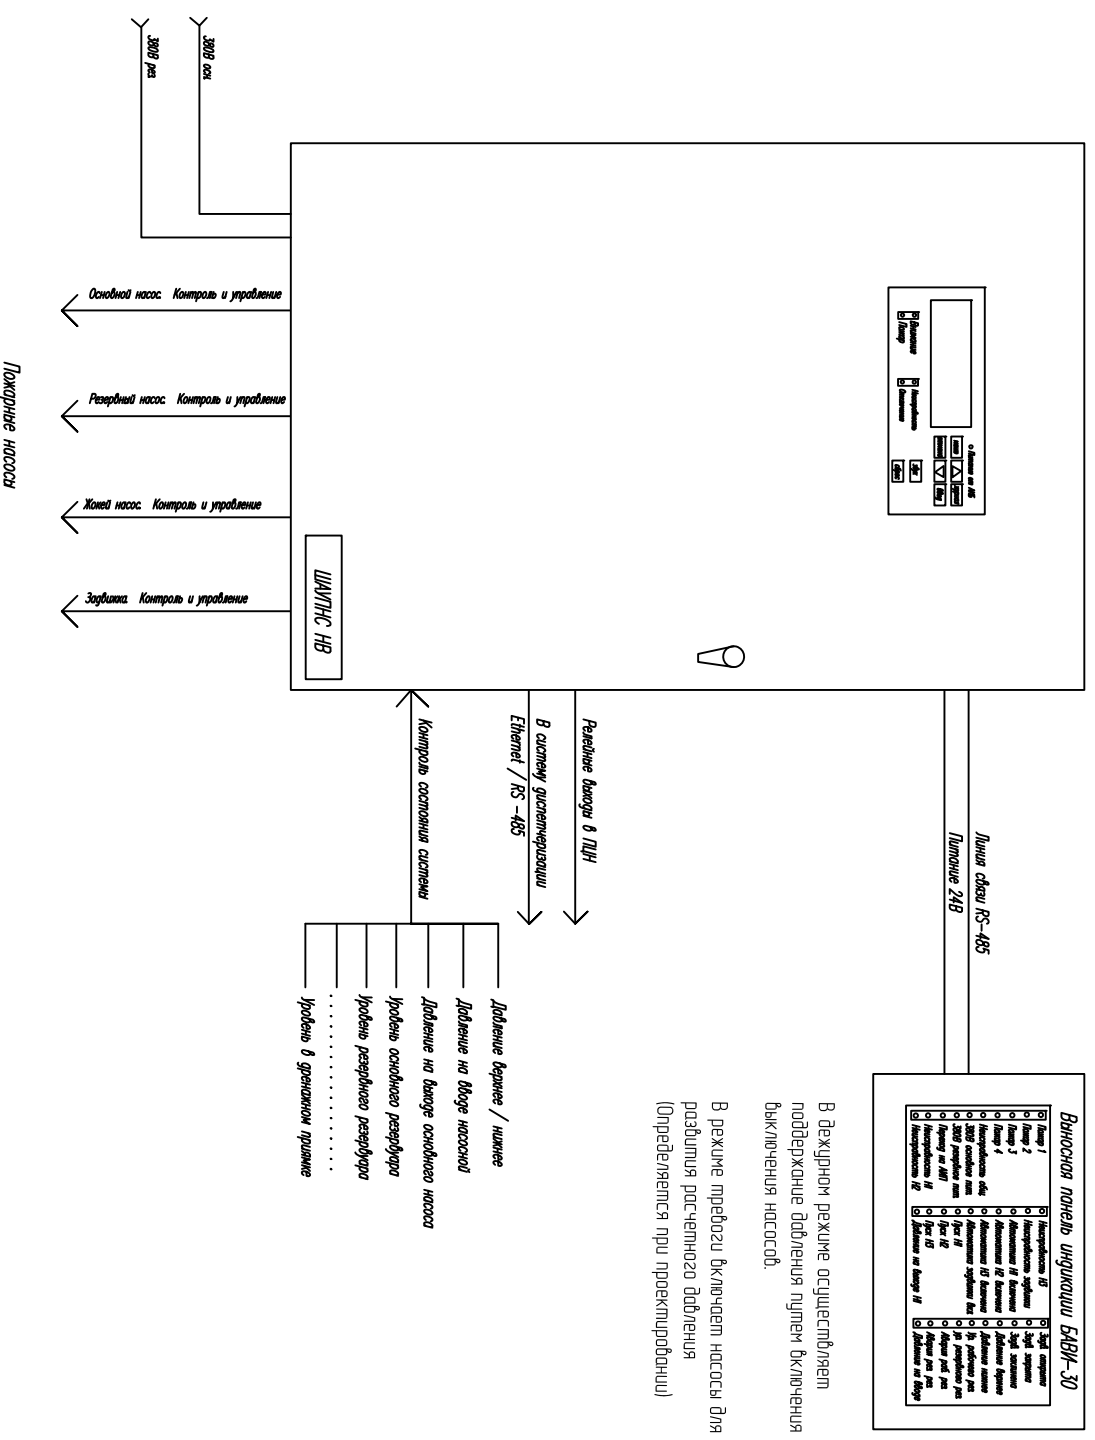


Схема подключения ШУПС НВ (До 15кВт)

